


Újpesti Baross Irodaház

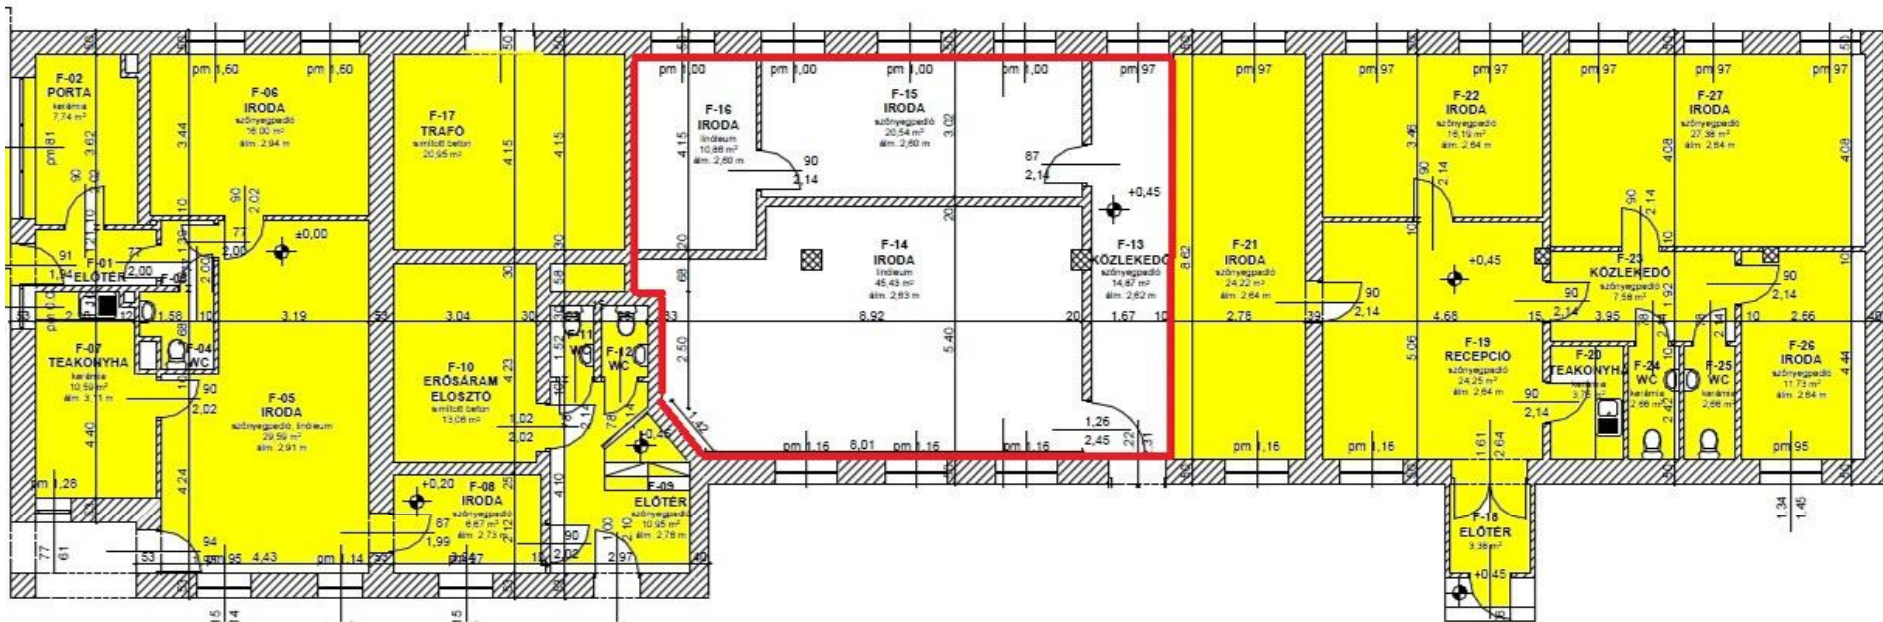

Újpesti Baross Irodaház
Baross IV. Portaépület
Bérelhető iroda: fehér színű helyiségek
összesen: 92 m²