


KOMPLEX

Hungária Malomudvar

1. épület fsz.


Bérelhető irodák: fehér színű helységek

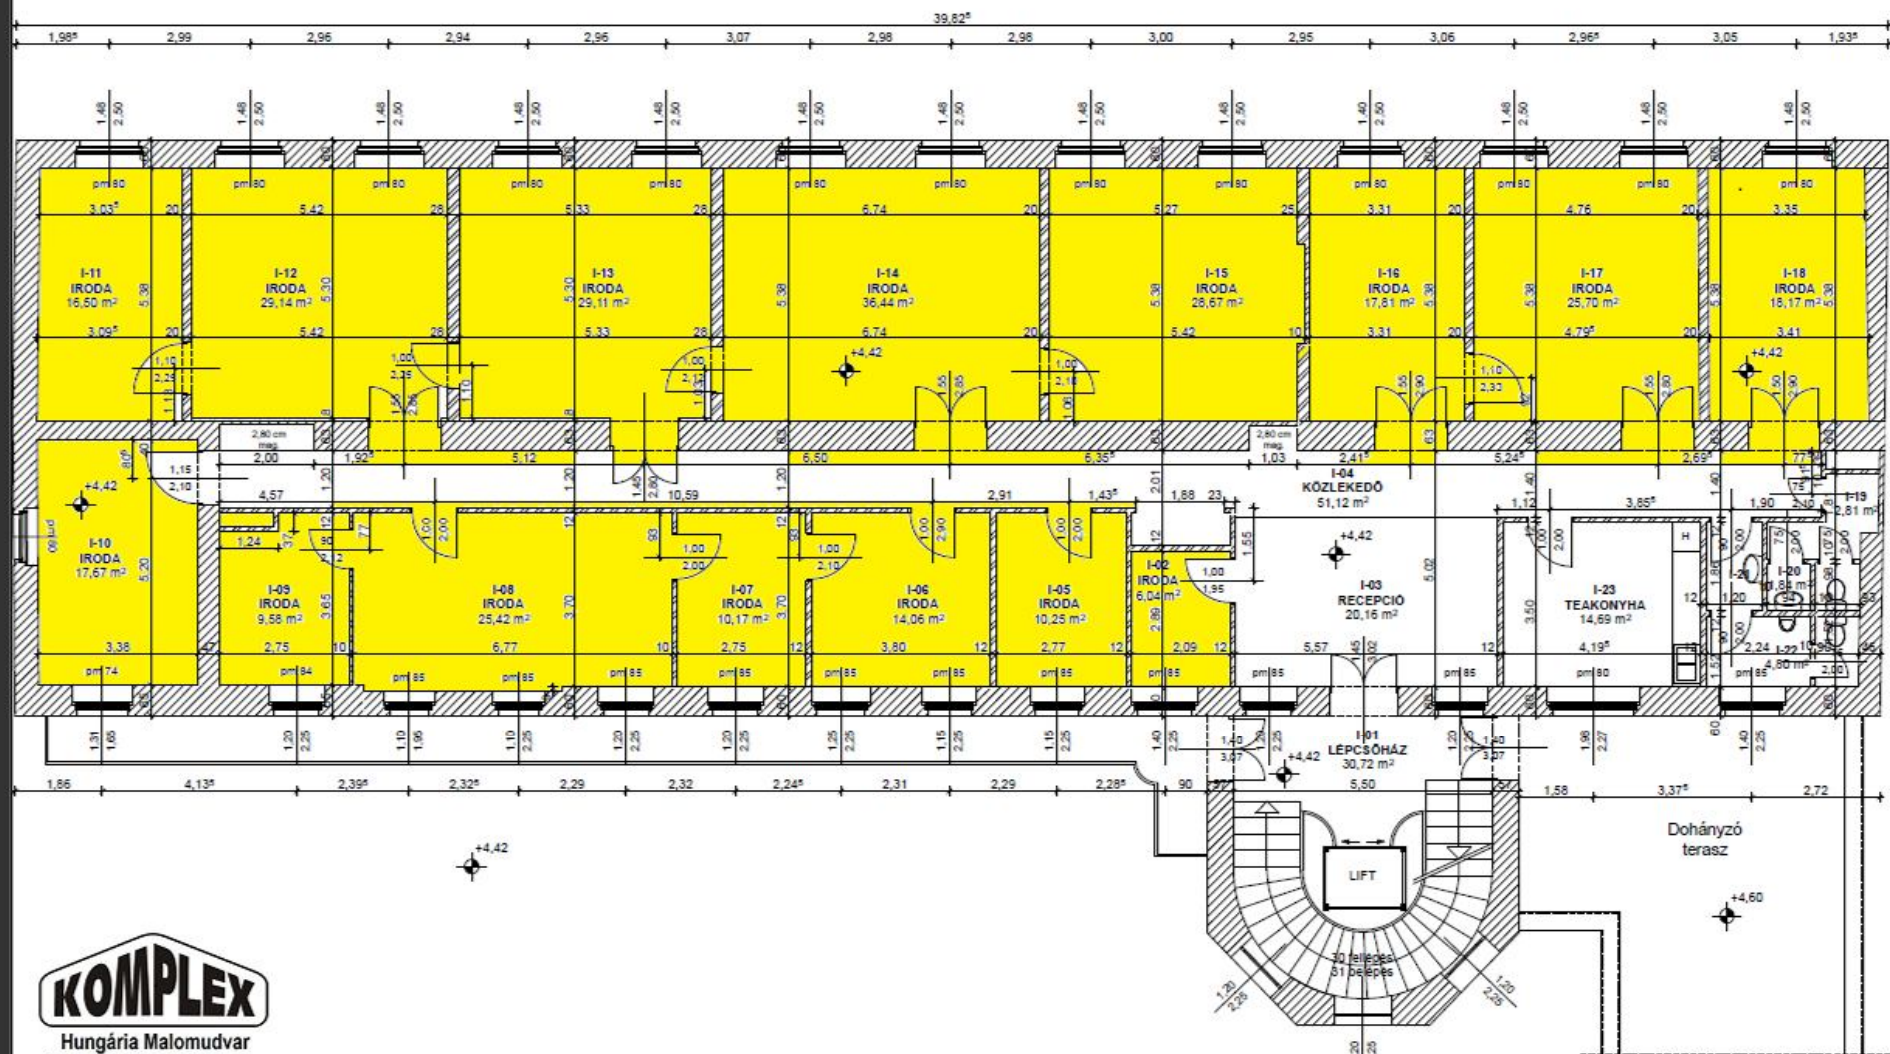

KOMPLEX

Hungária Malomudvar
1. épület I. emelet

Bérelhető irodák: fehér színű helységek

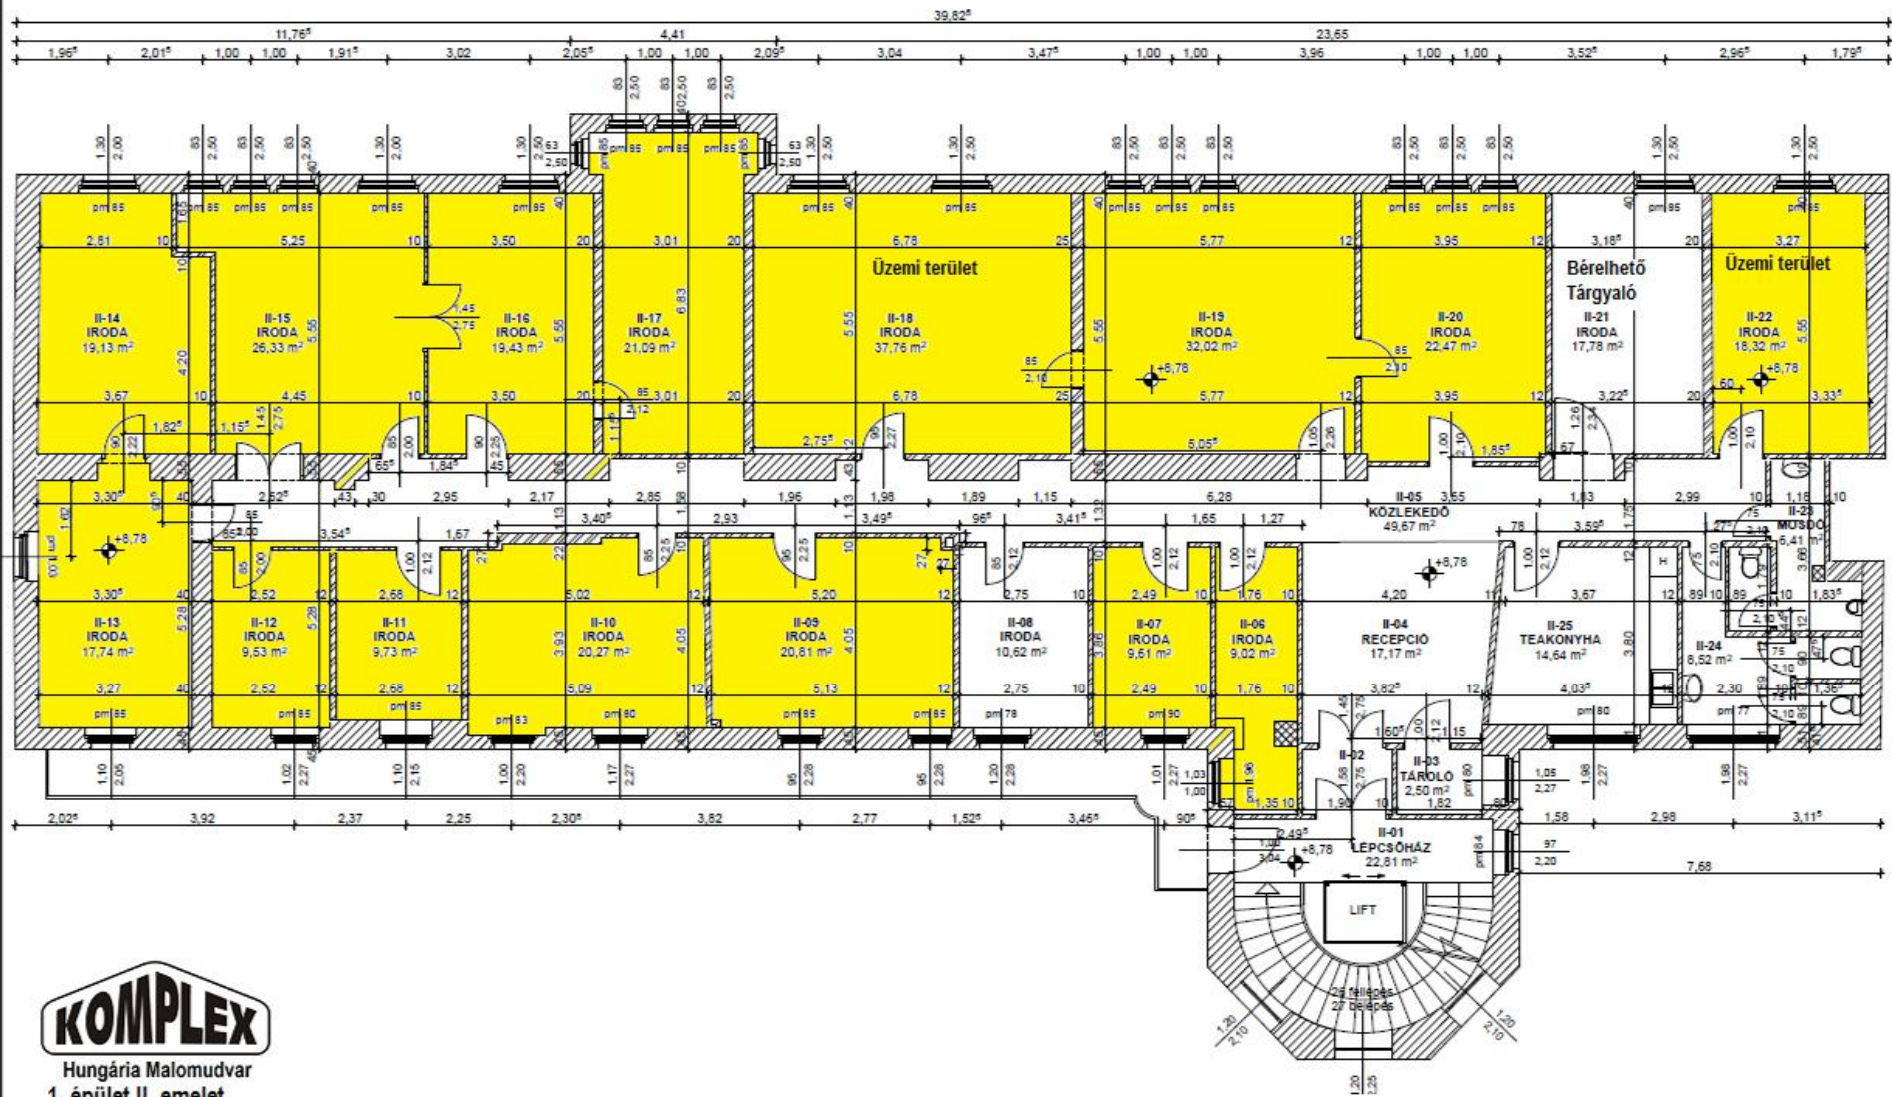


KOMPLEX

Hungária Malomudvar

1. épület II. emelet

Bérelhető irodák: fehér színű helységek

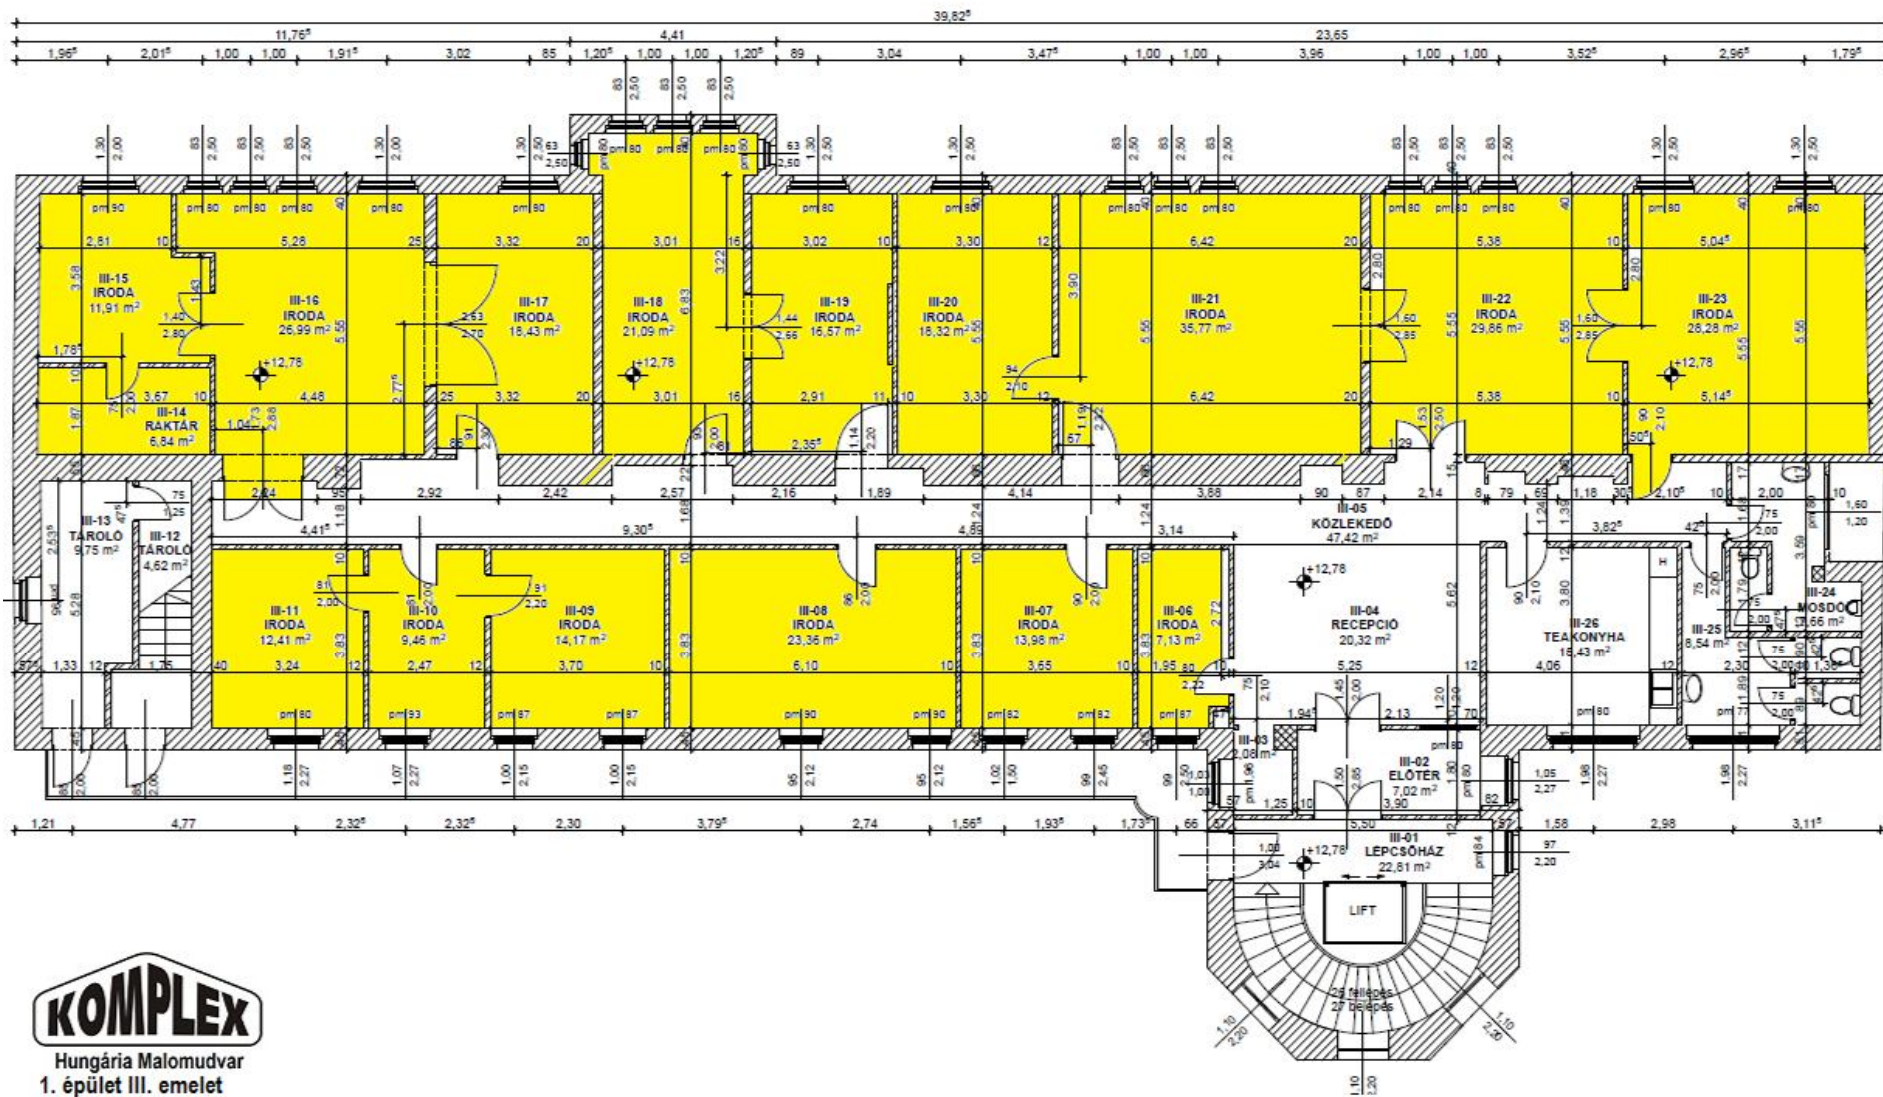

Hungária Malomudvar
1. épület III. emelet

Bérelhető irodák: fehér színű helységek