



22. épület földszint

Bérelhető raktárak: fehér színű helységek

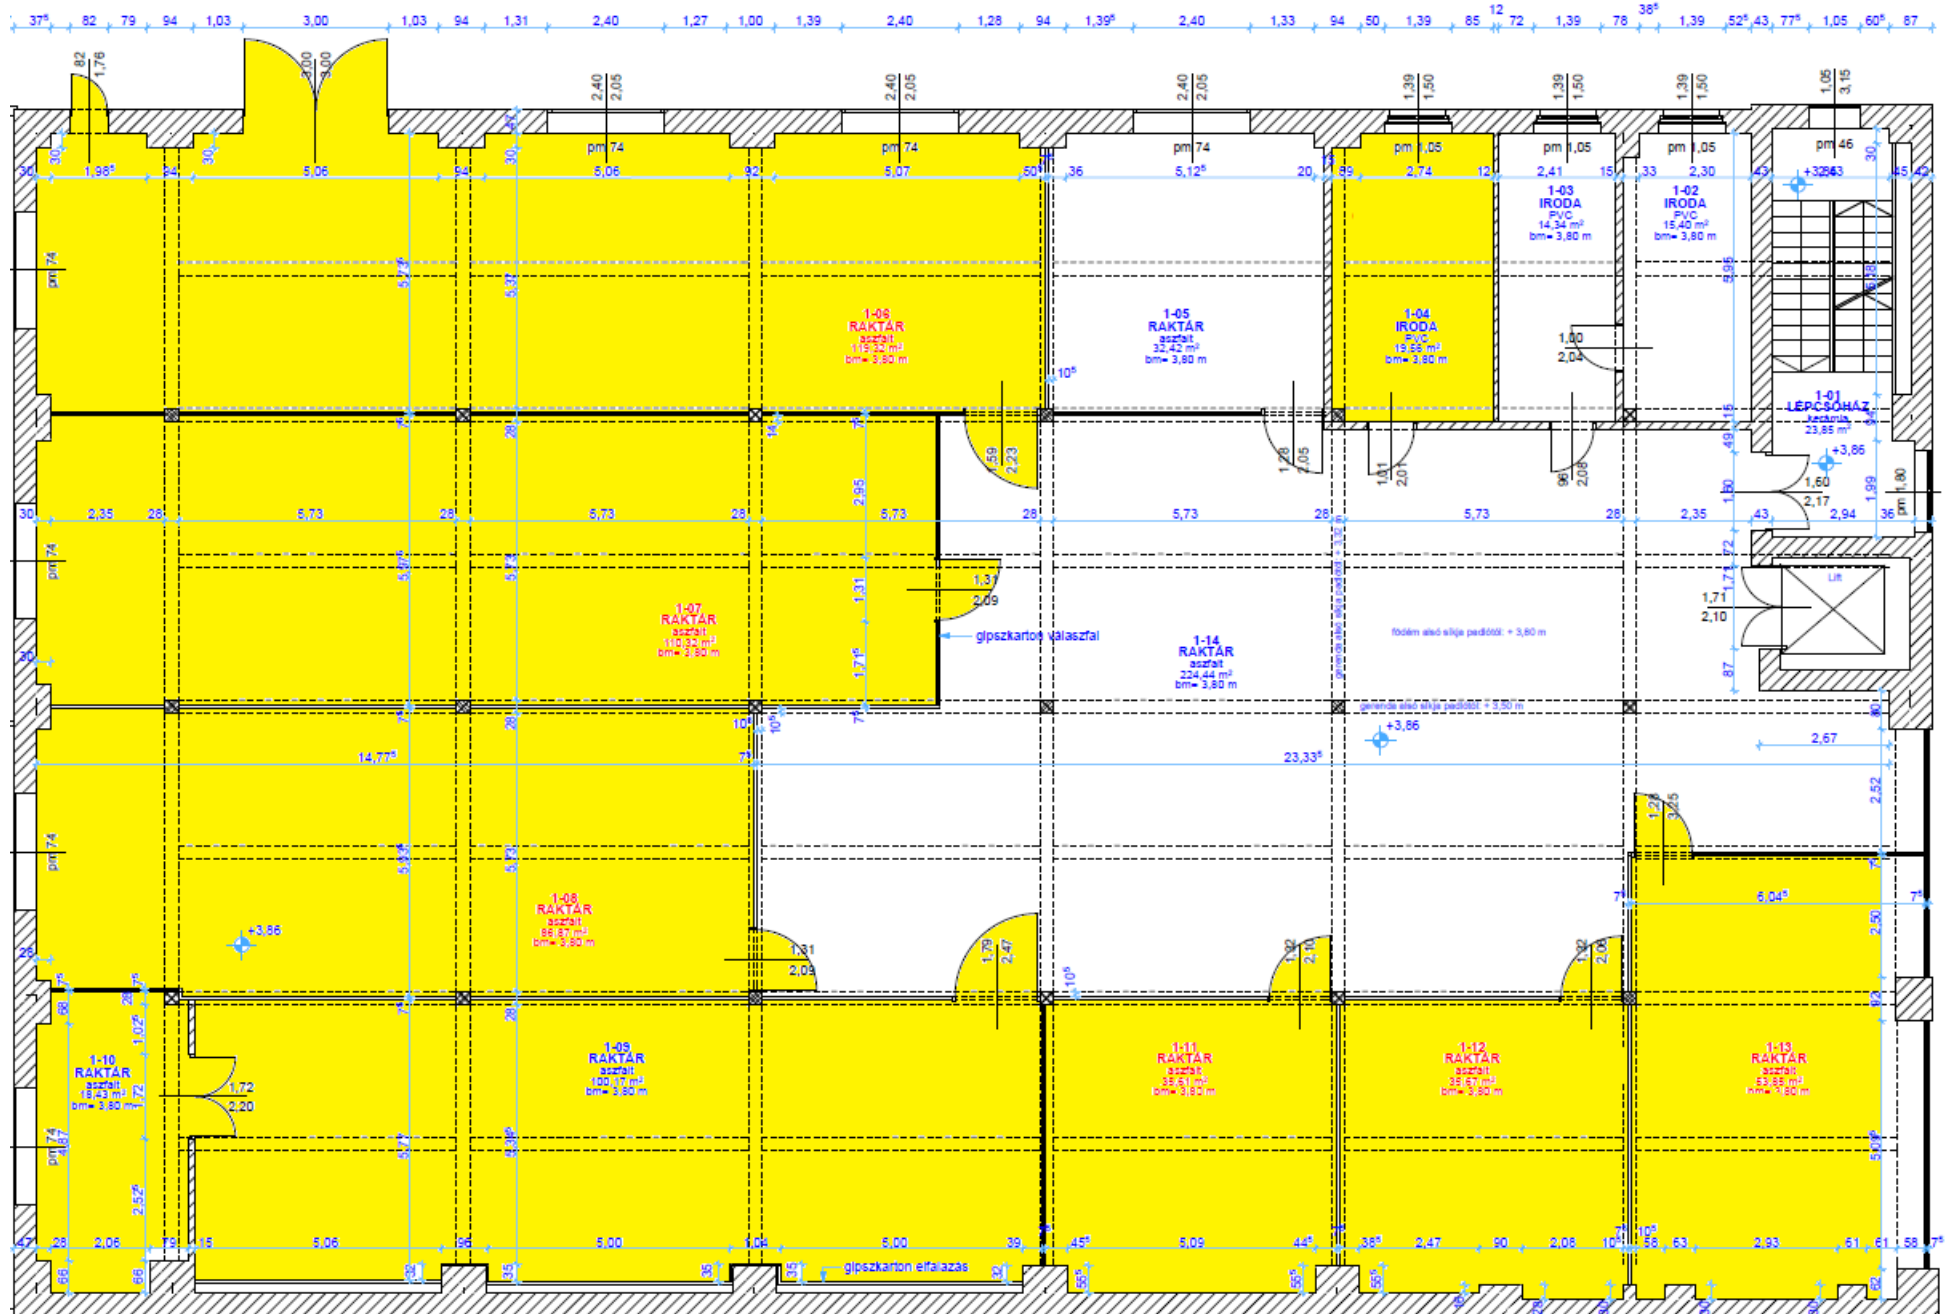

22. épület I. emelet

Bérelhető irodák: fehér színű helységek

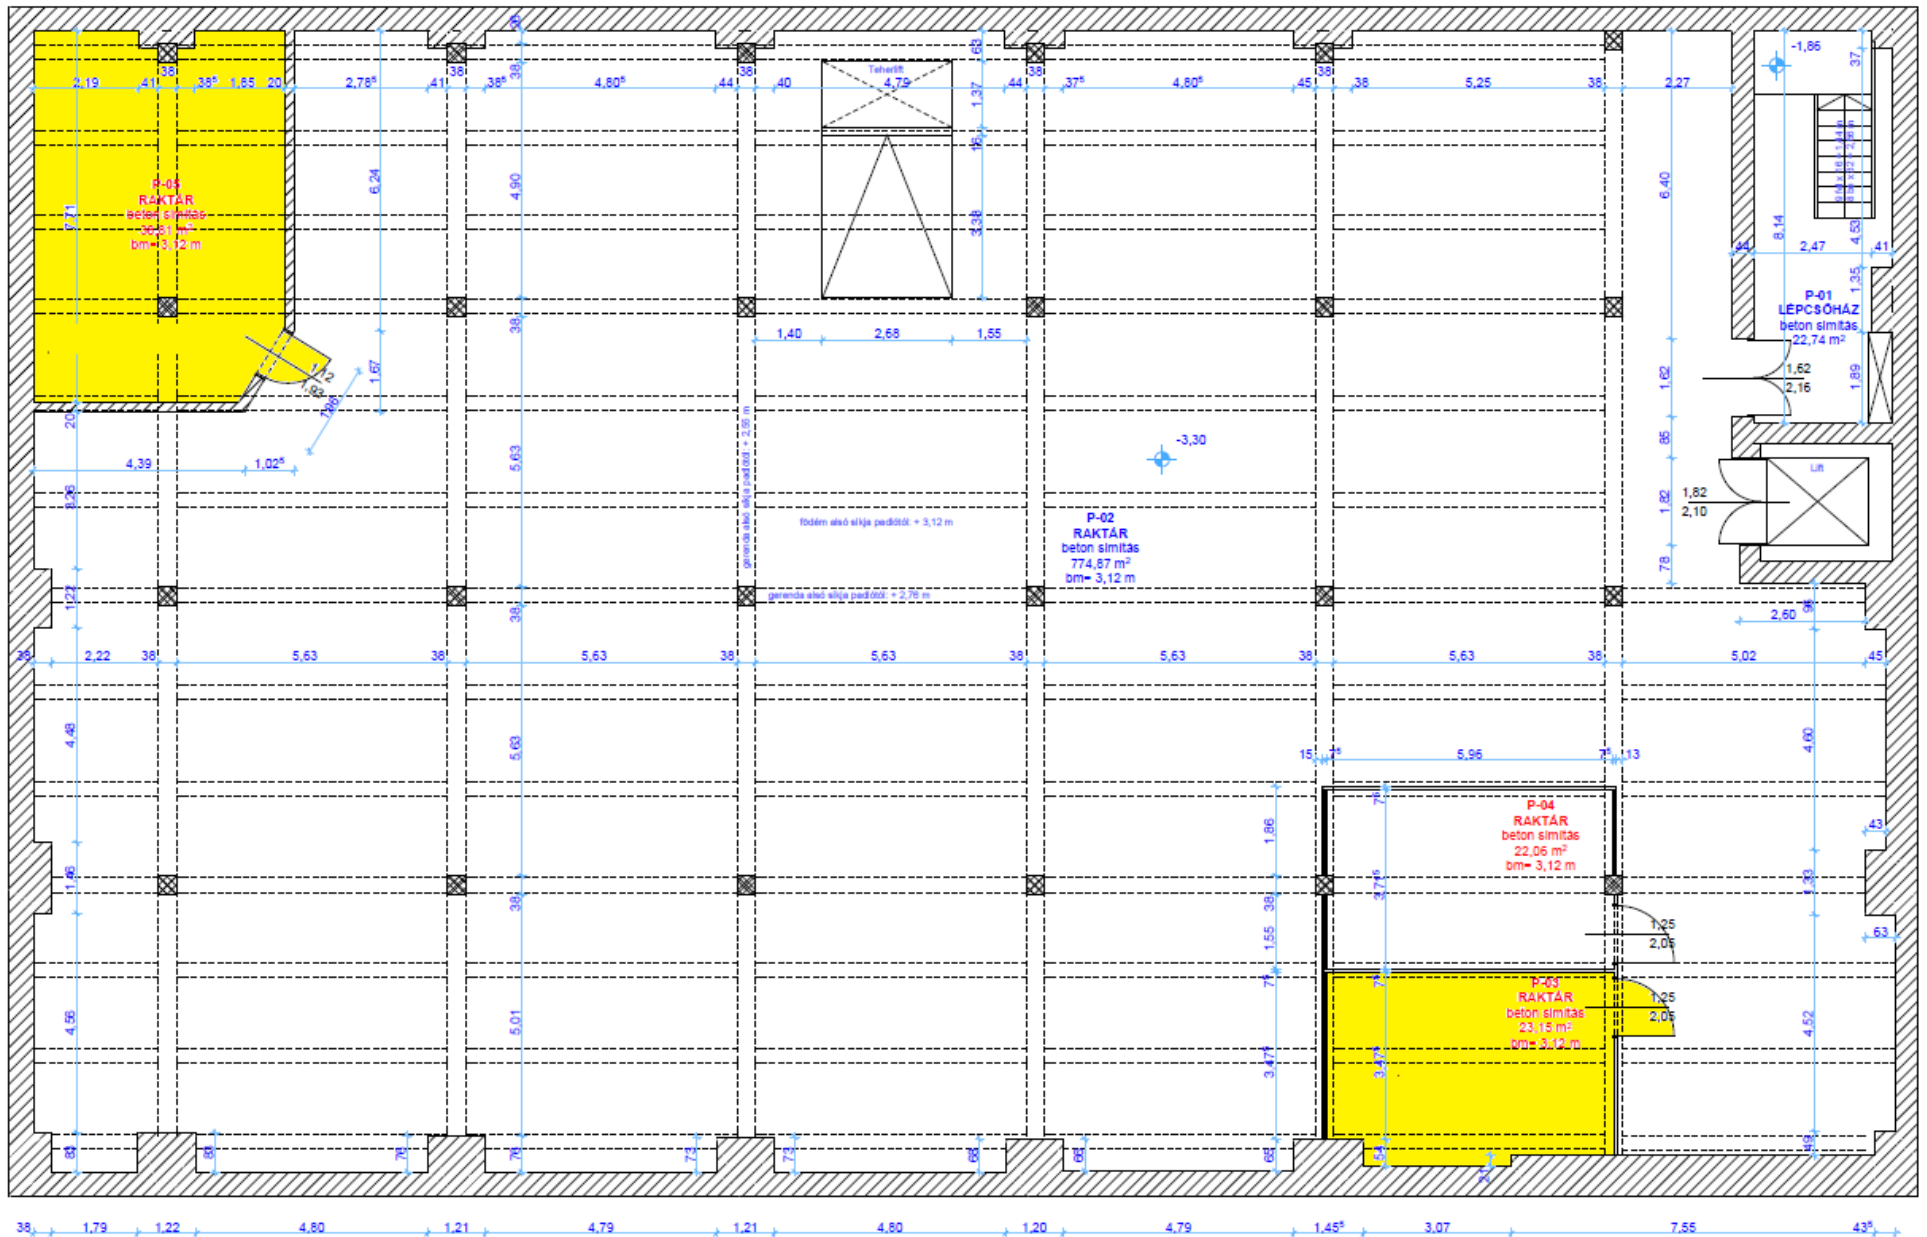

22. épület pince
Bérelhető raktárak: fehér színű helységek